

TERRASSE	
Surface Plancher	34.40 m <sup>2</sup>
Surface Terrasse	34.40 m <sup>2</sup>
SHON	68.80 m <sup>2</sup>

Cuisine	
Surface Plancher	8.15 m <sup>2</sup>
Surface Plancher	8.15 m <sup>2</sup>
SHON	16.30 m <sup>2</sup>

Cuisine Par	
Surface Plancher	5.10 m <sup>2</sup>
Surface Plancher	5.10 m <sup>2</sup>
SHON	10.20 m <sup>2</sup>

SDB	
Surface Plancher	4.12 m <sup>2</sup>
Surface Plancher	4.12 m <sup>2</sup>
SHON	8.24 m <sup>2</sup>

WC	
Surface Plancher	1.72 m <sup>2</sup>
Surface Plancher	1.72 m <sup>2</sup>
SHON	3.44 m <sup>2</sup>

Esc. Int.	
Surface Plancher	1.22 m <sup>2</sup>
Surface Plancher	1.22 m <sup>2</sup>
SHON	2.44 m <sup>2</sup>

Garage	
Surface Plancher	22.55 m <sup>2</sup>
Surface Terrasse	65.55 m <sup>2</sup>
SHON	88.10 m <sup>2</sup>

## PLAN DU REZ-DE-CHAUSSEE (Lot 6)

05/01/2017  
Dessiné par  
L.H.

Echelle: 1:50, 1:2

PIERRES & TERRITOIRES E.U.R.L et LOIF  
PROMOTION IMMOBILIERE  
40, rue de Chartres  
CHAMPHOL (28 300)

Pierres & Territoires  
PROMOTEUR - AMÉNAGEUR - LOTISSEUR

TERRASSE	
Surface Plancher	34.40 m <sup>2</sup>
Surface Terrasse	34.40 m <sup>2</sup>
SHON	68.80 m <sup>2</sup>

Cuisine	
Surface Plancher	8.15 m <sup>2</sup>
Surface Plancher	8.15 m <sup>2</sup>
SHON	16.30 m <sup>2</sup>

Cuisine Par	
Surface Plancher	5.10 m <sup>2</sup>
Surface Plancher	5.10 m <sup>2</sup>
SHON	10.20 m <sup>2</sup>

SDB	
Surface Plancher	4.12 m <sup>2</sup>
Surface Plancher	4.12 m <sup>2</sup>
SHON	8.24 m <sup>2</sup>

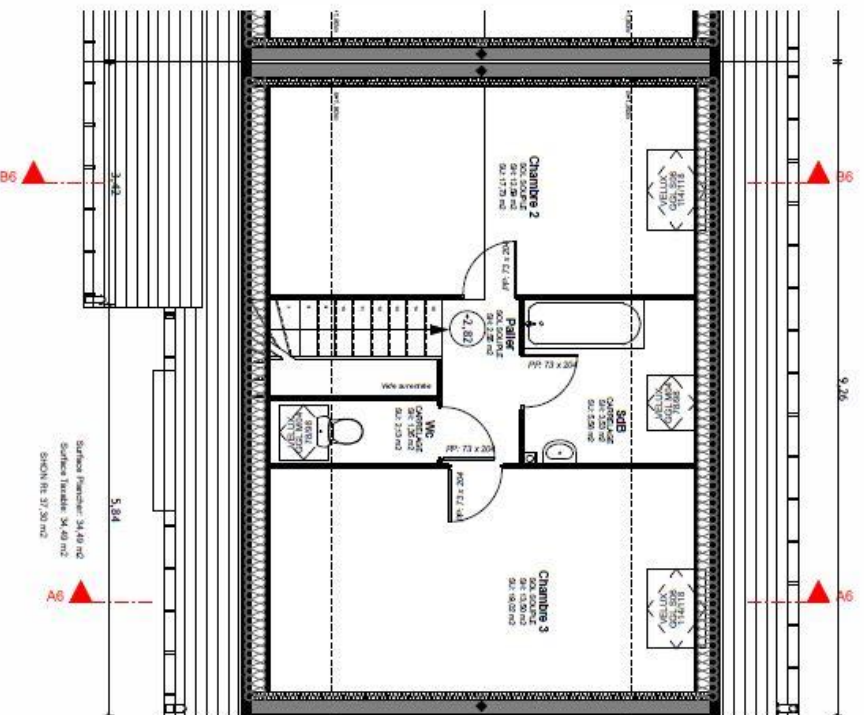
WC	
Surface Plancher	1.72 m <sup>2</sup>
Surface Plancher	1.72 m <sup>2</sup>
SHON	3.44 m <sup>2</sup>

Esc. Int.	
Surface Plancher	1.22 m <sup>2</sup>
Surface Plancher	1.22 m <sup>2</sup>
SHON	2.44 m <sup>2</sup>

Garage	
Surface Plancher	22.55 m <sup>2</sup>
Surface Terrasse	65.55 m <sup>2</sup>
SHON	88.10 m <sup>2</sup>



## PLAN DES COMBLES AMENAGES (Lot 6)

05/01/2017  
Dessiné par  
L.H.

Echelle: 1:2, 1:50

PIERRES & TERRITOIRES E.U.R.L et LOIF  
PROMOTION IMMOBILIERE  
40, rue de Chartres  
CHAMPHOL (28 300)

Pierres & Territoires  
PROMOTEUR - AMÉNAGEUR - LOTISSEUR