
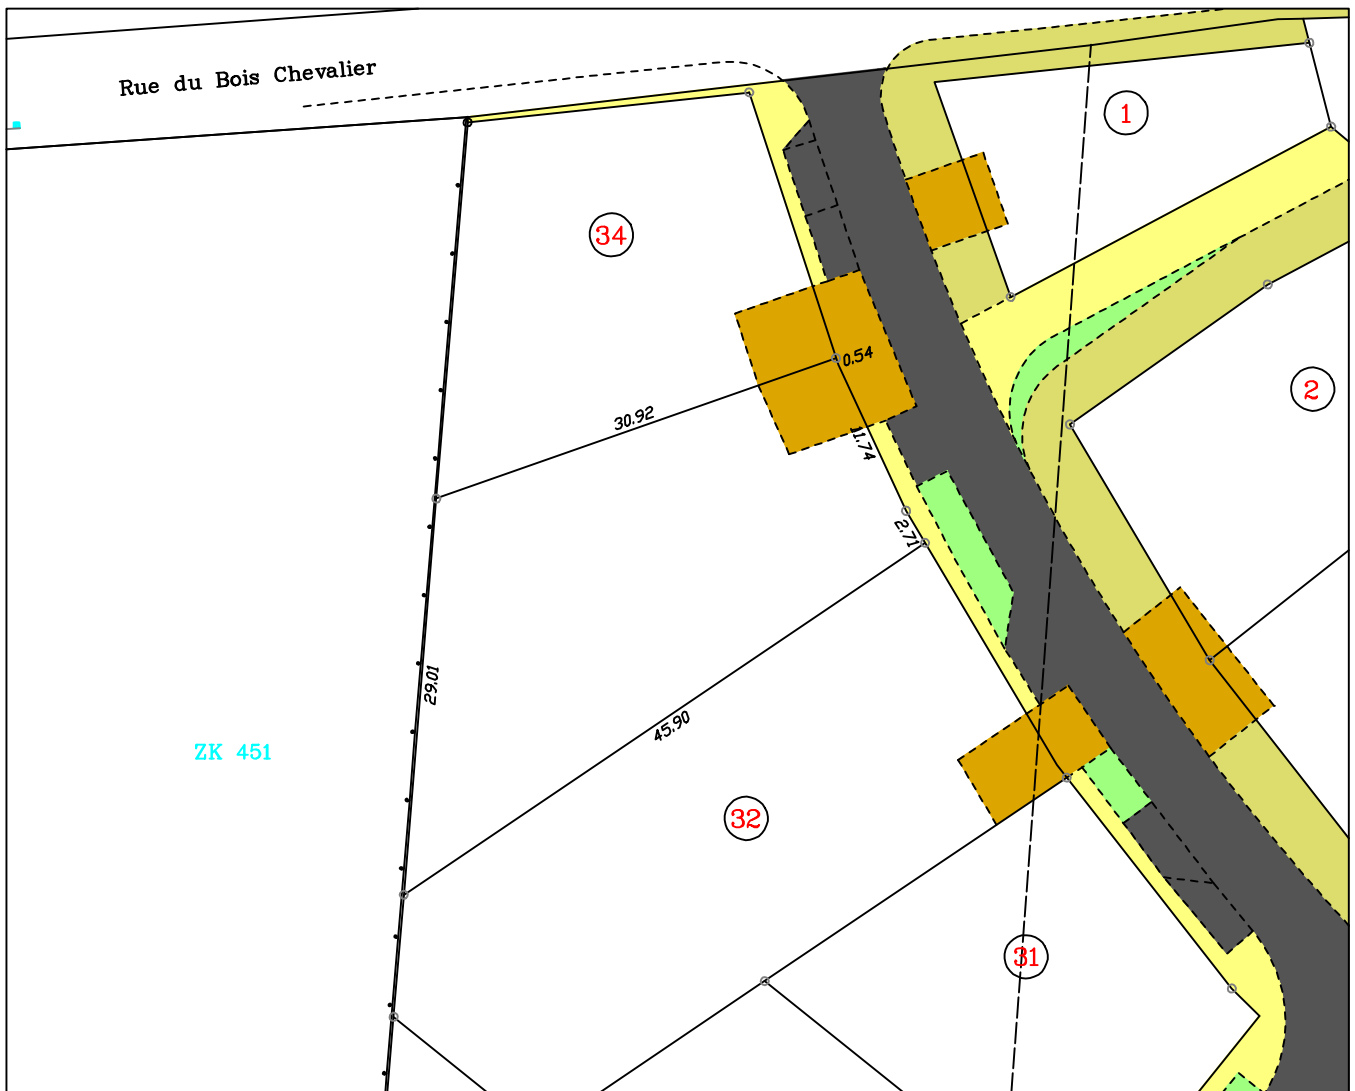


BONNEVAL  
LOTISSEMENT  
" Le Clos de La Poterie "

PLAN DU LOT N° 33  
Ref. cadastrale : ZK 482

Superficie : 747 m<sup>2</sup>  
Surface plancher : m<sup>2</sup>

ECHELLE : 1/500

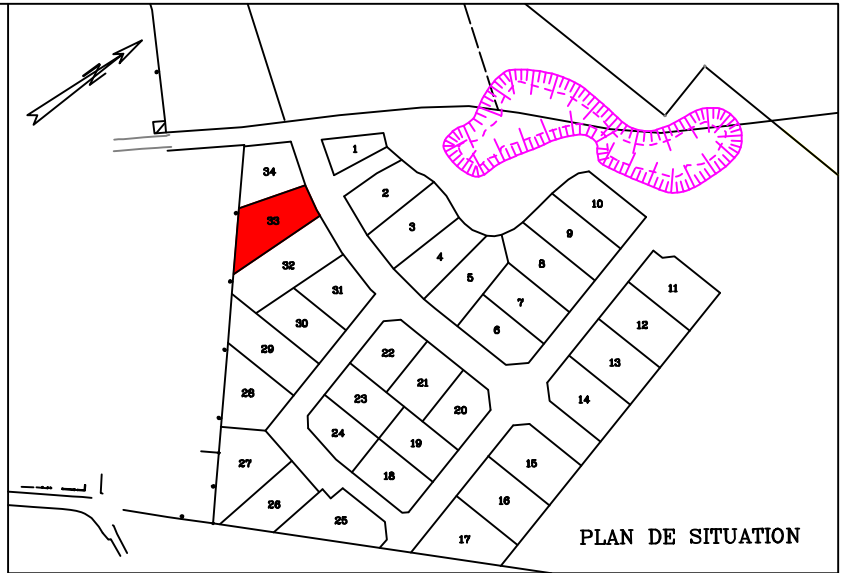

- |                                       |  |
|---------------------------------------|--|
| Chaussée en enrobé                    | Gazon                                      |
| Accès parcelle                        | Arbuste et couvre sol                      |
| Chemin et trottoir en sable stabilisé | ○ Borne nouvelle                           |
| Noues                                 | ☒ Boite de raccordement des Eaux Pluviales |

129.23 côte altimétrique avant travaux  
( rattachée au NGF. précision GPS )

DOSSIER : 12.036

TIRAGE EN DATE DU :

**S.C.P ROULLIER**  
Guillemette ROULLIER  
Géomètre Expert - Ing. ESTP  
5, Square Westerham 28800 BONNEVAL  
TEL : 02.37.47.30.03 FAX : 02.37.47.50.20