

# PLAN DE LOT

Commune de HOUVILLE LA BRANCHE (28)

Lotissement



57 bis rue du Docteur Maunoury  
28008 Chartres Cedex  
Tél : 02.37.91.73.73 - Fax : 02.37.30.79.12  
www.ptf28.fr

Numéro du Lot

5

Cadastre

C n°


Surface

746m<sup>2</sup>

Surface de plancher

300m<sup>2</sup>

## Plan d'ensemble figuratif au 1/1000

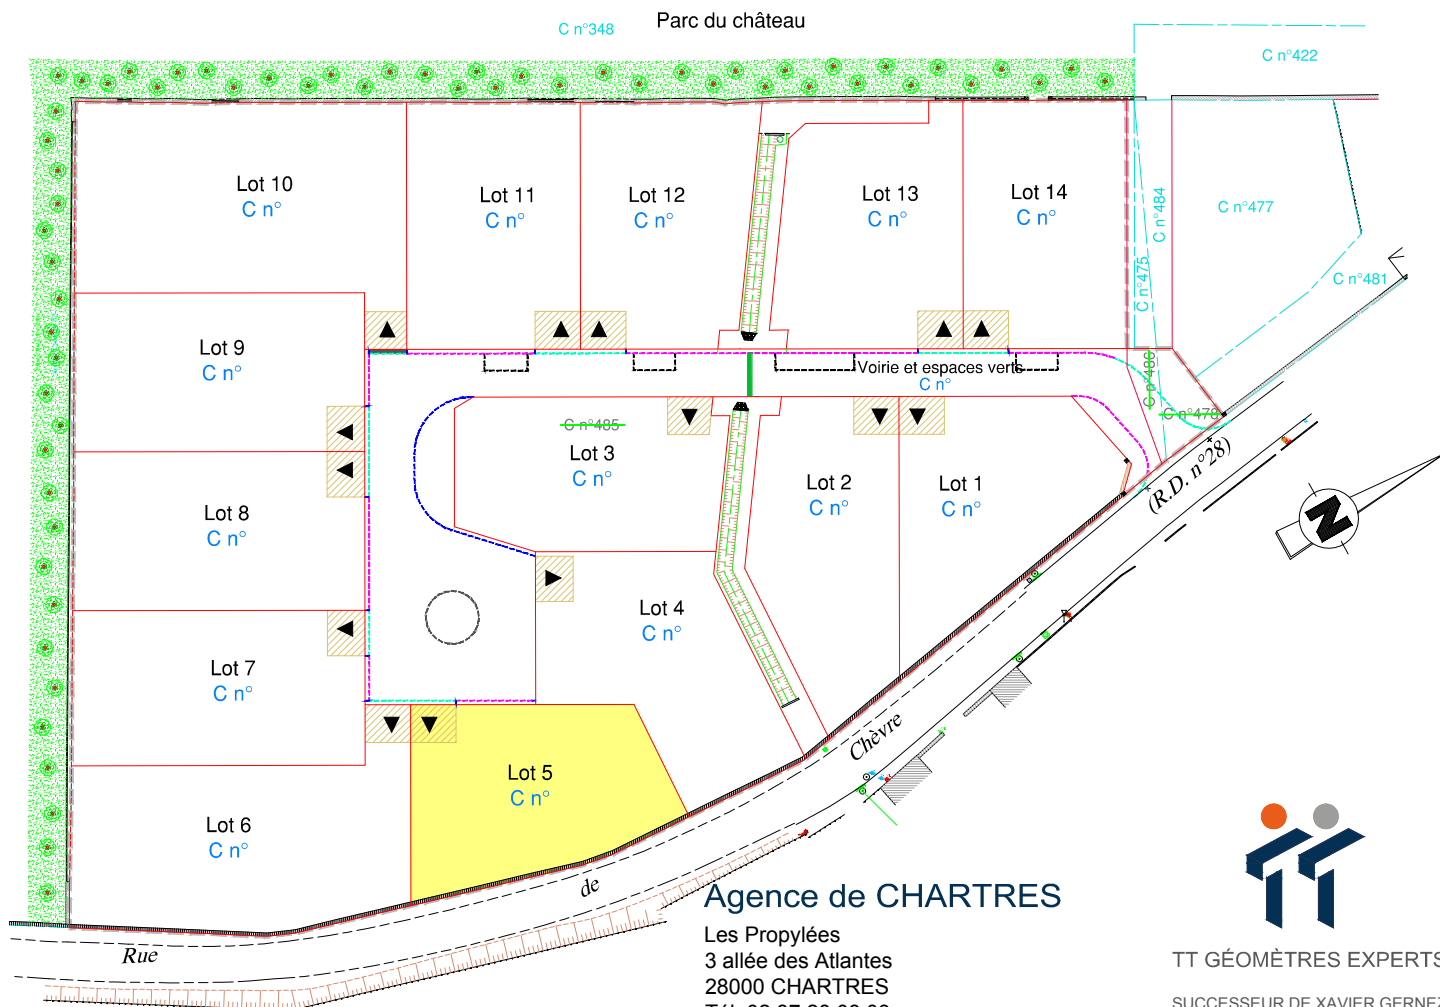

### LEGENDE

- Borne, clou, repère
- Côte périmétrique
- Côte altimétrique du terrain naturel (avant travaux)
- Emprise du lotissement
- Ancien n° de cadastre
- Nouveau n° de cadastre
- espaces verts, noue
- végétation rampante
- places de jour non closes et accès obligatoire calcaire, finition sable (6mx5m)
- Zone d'implantation des constructions
- Sens du faitage principal

# PLAN DE COMMERCIALISATION AU 1/250

