

# PLAN DE LOT

Commune de HOUVILLE LA BRANCHE (28)

Lotissement



57 bis rue du Docteur Maunoury  
28008 Chartres Cedex  
Tél : 02.37.91.73.73 - Fax : 02.37.30.79.12  
www.ptf28.fr

Numéro du Lot

6

Cadastre

C n°


Surface

1015m<sup>2</sup>

Surface de plancher

300m<sup>2</sup>

## Plan d'ensemble figuratif au 1/1000

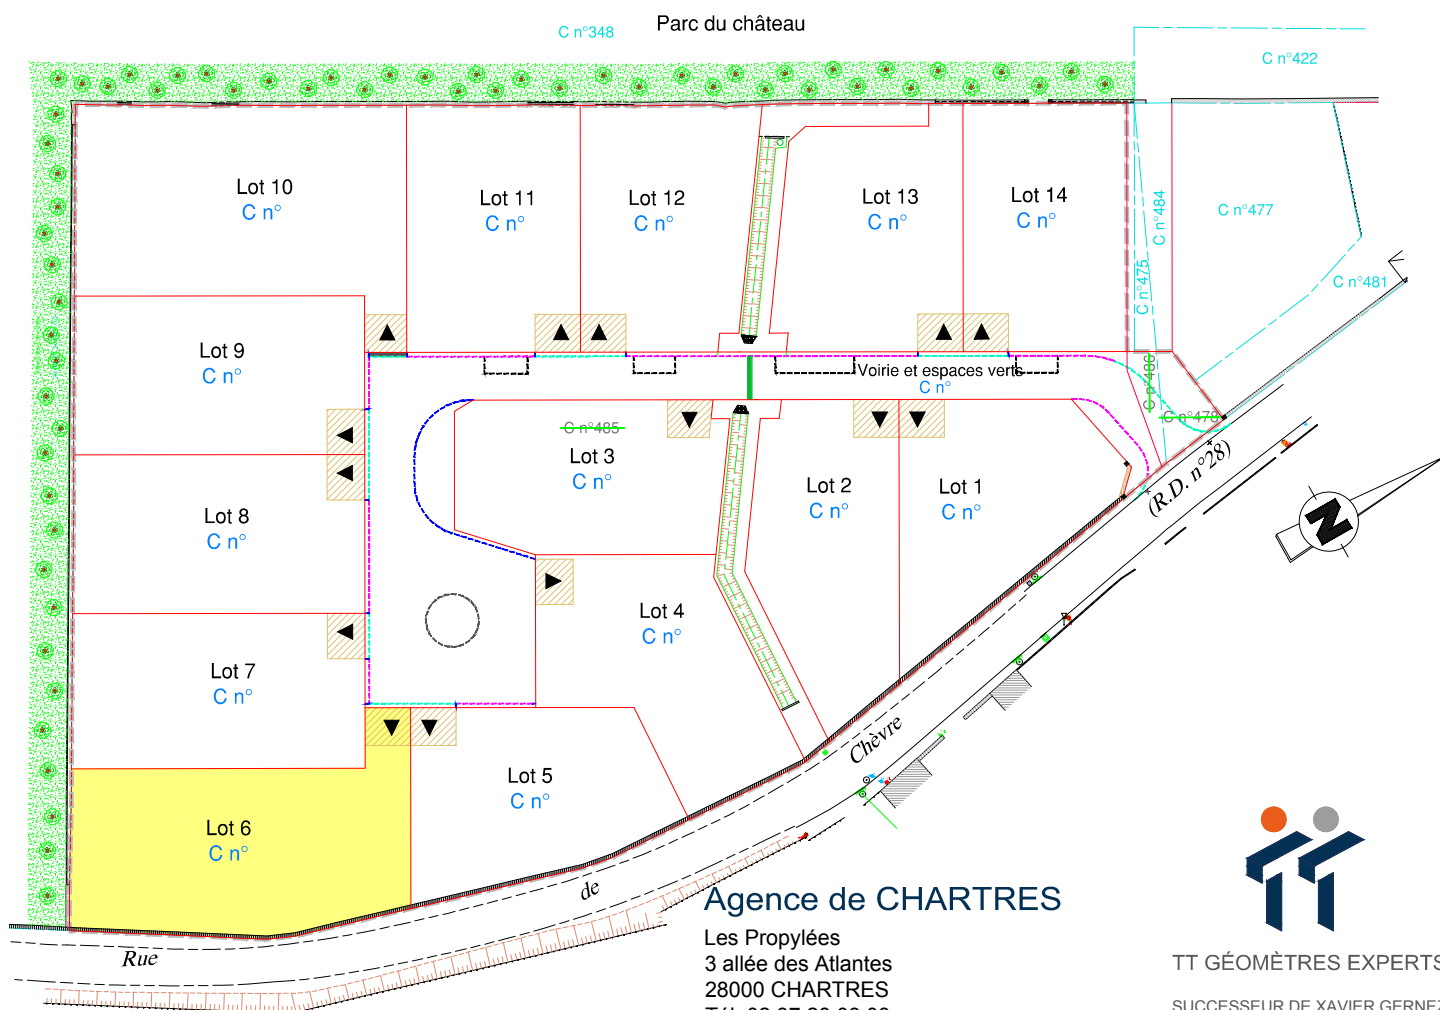

Agence de CHARTRES

Les Propylées  
3 allée des Atlantes  
28000 CHARTRES  
Tél. 02.37.28.03.03  
Fax. 02.37.30.72.00  
chartres@ttge.fr  
RESPONSABLE : ELODIE HERMIER  
INSCRIPTION A L'ORDRE SOUS LE N°06097

TT GÉOMÈTRES EXPERTS  
SUCESSEUR DE XAVIER GERNEZ  
Cabinet existant depuis 1850

Dossier : CH96166/FV  
août 2017

### LEGENDE

- |  |  |  |   |
|--|--|--|---|
|  | Borne, clou, repère                                  |  | espaces verts, noue   |
|  | Côte périmétrique                                    |  | végétation rampante   |
|  | Côte altimétrique du terrain naturel (avant travaux) |  | places de jour non closes et accès obligatoire calcaire, finition sable (6mx5m) |
|  | Emprise du lotissement                               |  | Zone d'implantation des constructions   |
|  | Ancien n° de cadastre                                |  | Sens du faitage principal   |
|  | Nouveau n° de cadastre                               |  |   |

## PLAN DE COMMERCIALISATION AU 1/250

