PLAN DE VENTE

Commune de CHUISNES (28)
Lotissement
"La Grand'Maison"

Pierres & Territoires EURE & LOIR
PROMOTEUR · AMÉNAGEUR · LOTISSEUR

57 bis rue du Docteur Maunoury
28008 Chartres Cedex
Tél : 02.37.91.73.73 - Fax : 02.37.30.79.12
www.ptf28.fr

DESCRIPTIF de TERRAIN à BATIR
Loi S.R.U. - Article L115-4 du Code de l'urbanisme

Numéro du Lot	25
Cadastre	ZA n°
Surface	577m²
Surface de plancher	231m²

☐ Résulte d'un bornage effectué sur le terrain le

Plan d'ensemble figuratif au 1/1500

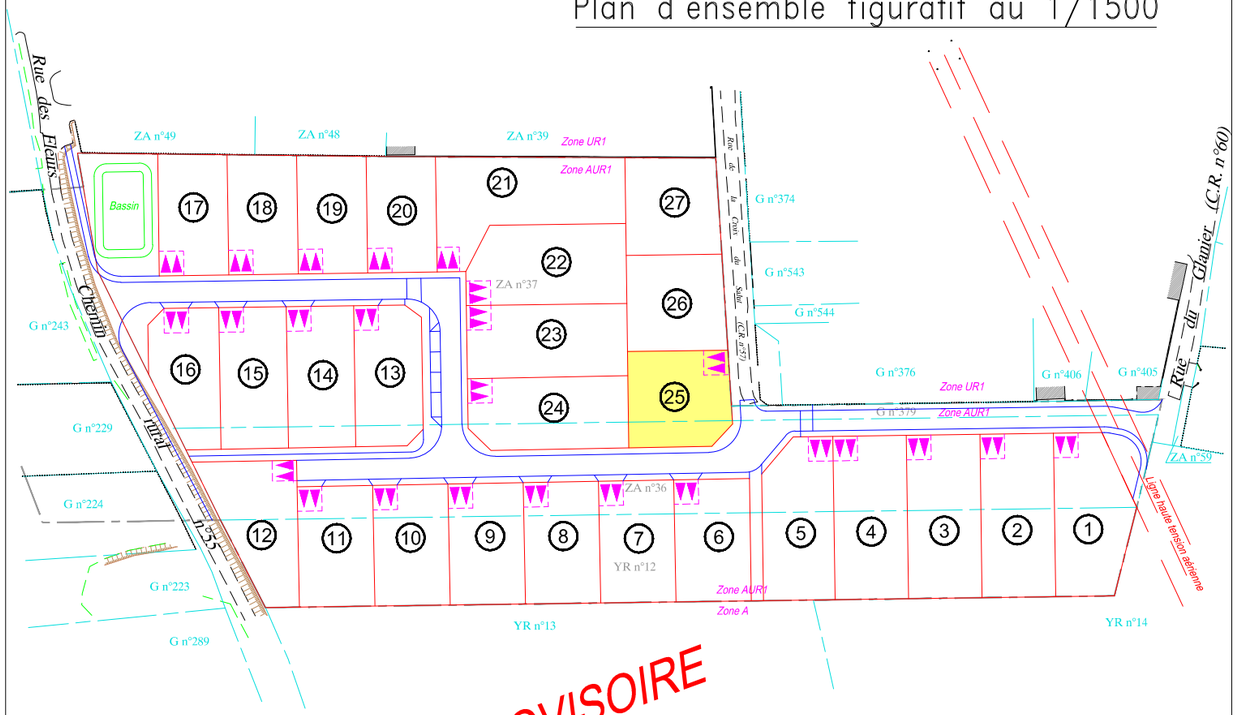

PROVISOIRE

Agence de CHARTRES
Les Propylées
3 allée des Atlantes
28000 CHARTRES
Tél. 02.37.28.03.03
Fax. 02.37.30.72.00
chartres@ttge.fr
RESPONSABLE : ELODIE HERMIER
INSCRIPTION A L'ORDRE SOUS LE N°06097

TT GÉOMÈTRES EXPERTS
SUCCESSEUR DE XAVIER GERNEZ
Cabinet existant depuis 1850

Dossier : CH16150/FV
juin 2019

LEGENDE

◎	Borne, clou, repère
25.97	Côte périmétrique
160.97	Côte altimétrique du terrain naturel (avant travaux)
—·—	Emprise du lotissement
ZA n°1	Ancien n° de cadastre
ZA n°200	Nouveau n° de cadastre
	Place de jour
2	Recul
3	Retrait
	Haie bocagère ou variée
50%	Surface espaces verts
50%	Zone constructible

Limites de propriété à définir par Délimitation Contradictoire
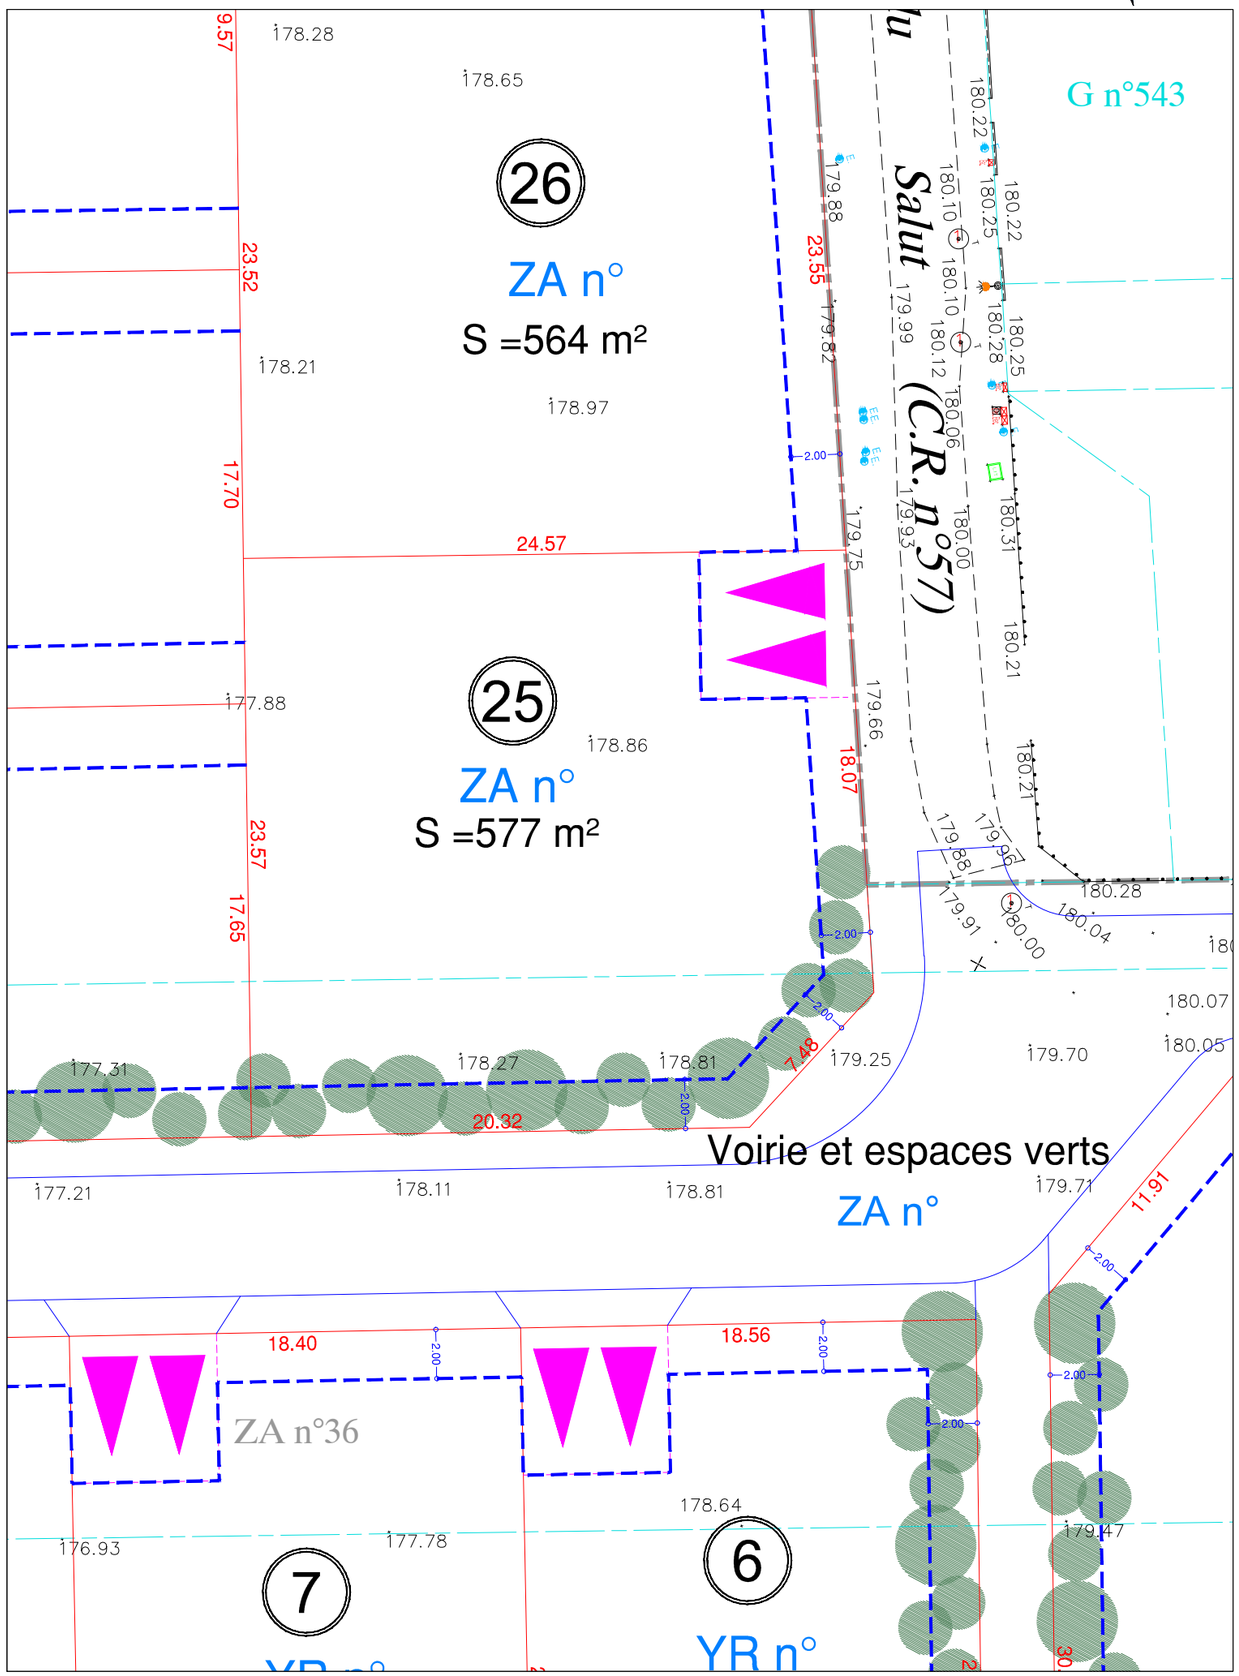
PLAN DE COMMERCIALISATION AU 1/250